
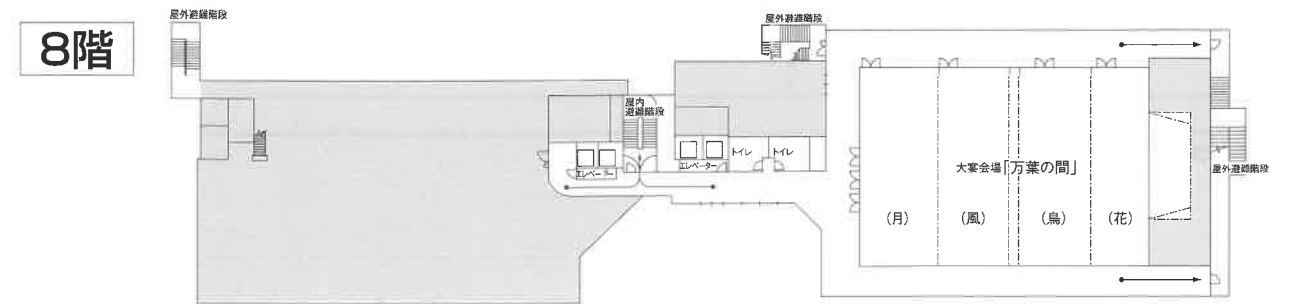
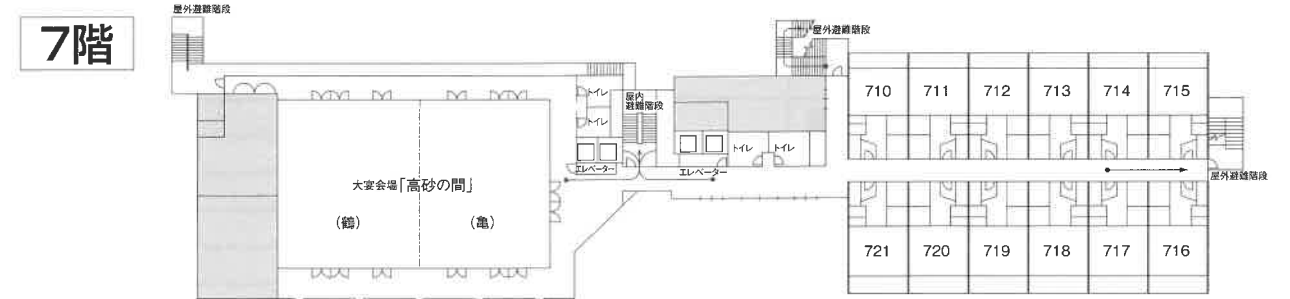
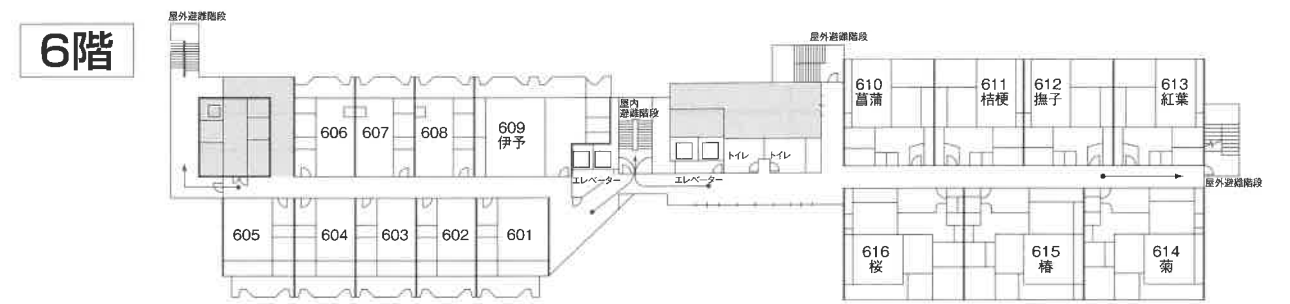
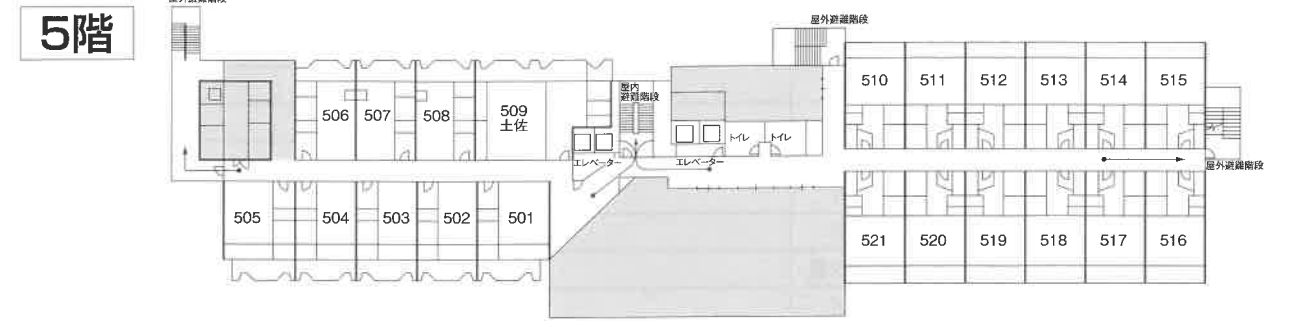
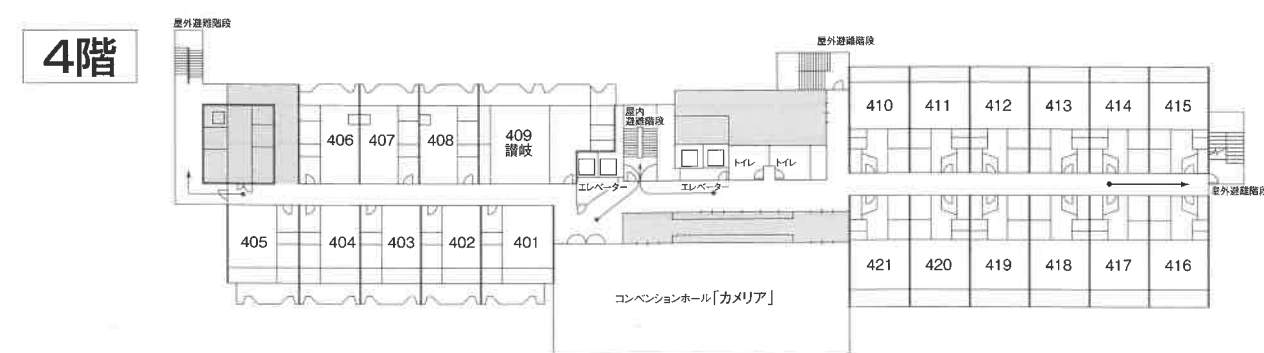
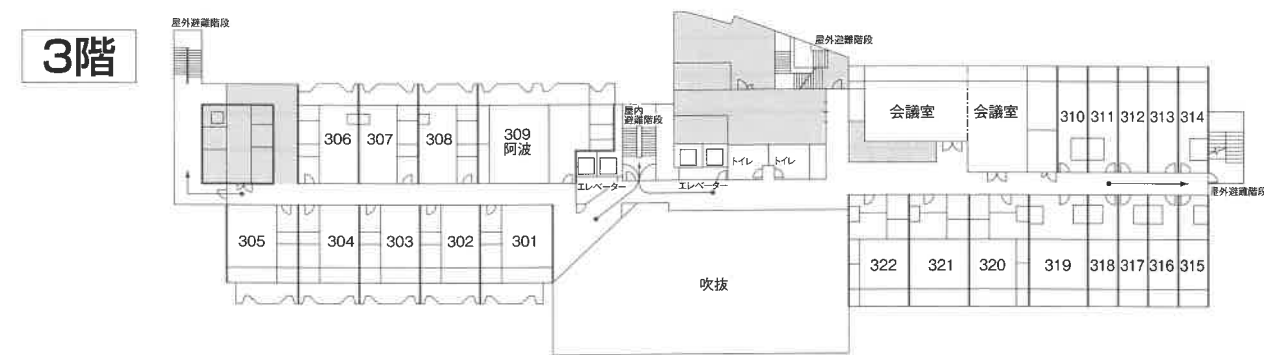
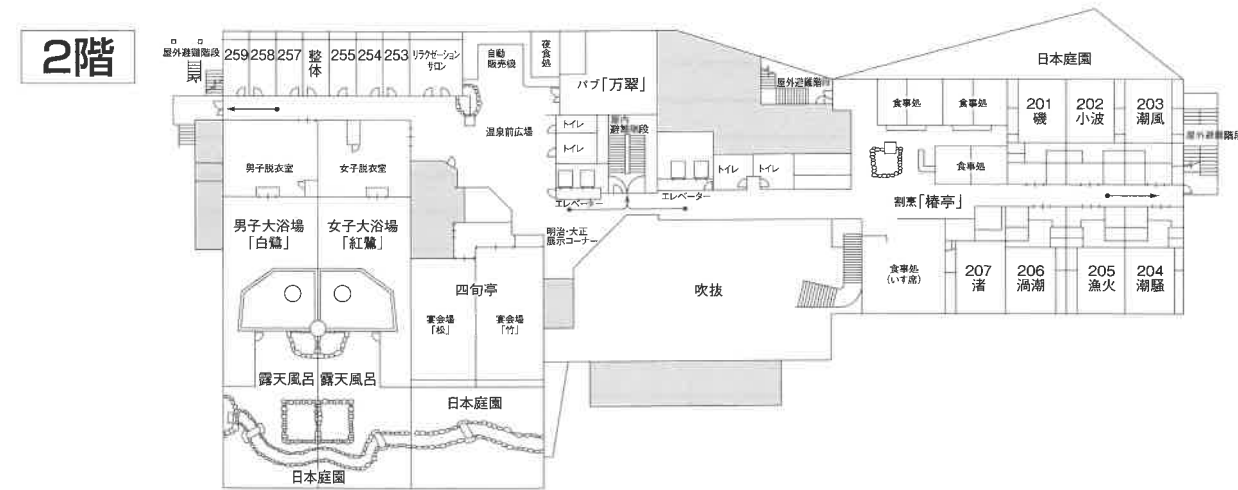


お部屋のご案内

ホテル椿館

愛媛県松山市道後鷺谷5-32 TEL(089)945-1000 FAX(089)943-1743

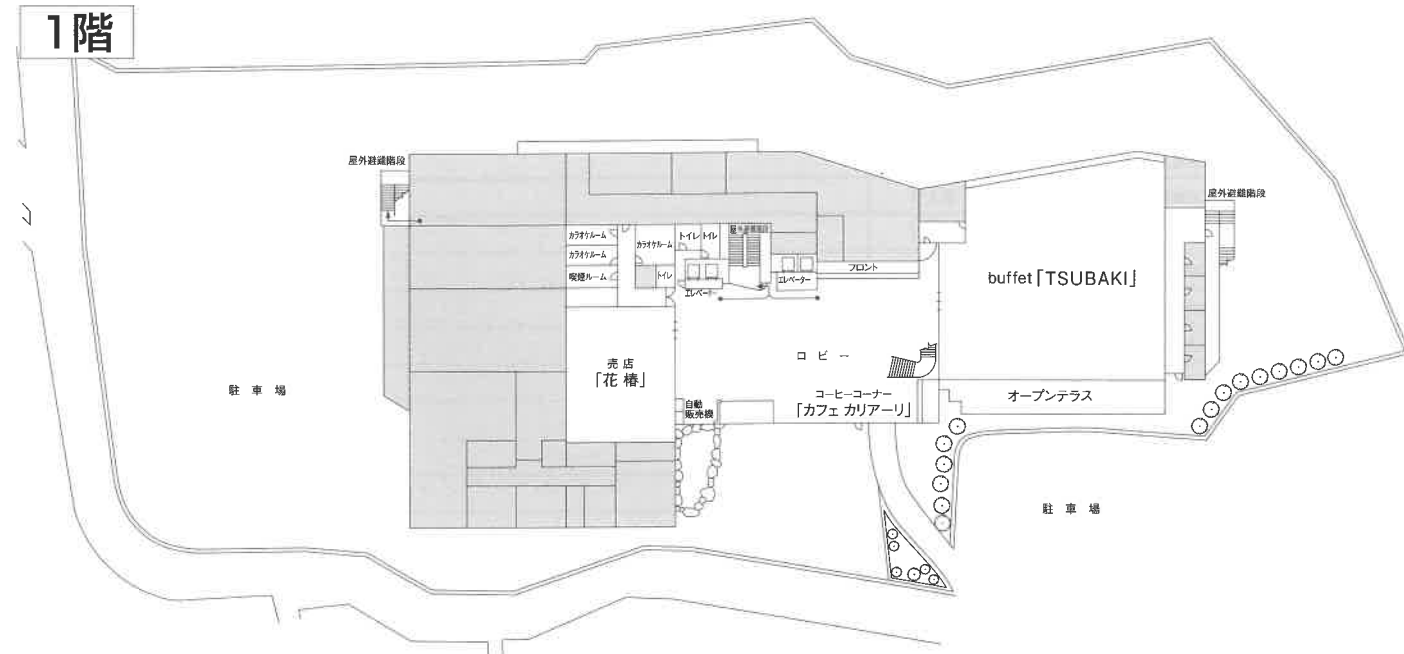

御一行様 名

●ご宿泊日 月 日 曜日 泊 記入年月日／ 年 月 日
 ●ご宿泊人数 名様 (男性 女性) 担当



	部屋名	タイプ	広さ	お名前	
3階	301	和洋室	47㎡		
	302	和洋室	40㎡		
	303	和洋室	40㎡		
	304	和洋室	40㎡		
	305	和洋室	47㎡		
	306	和洋室	40㎡		
	307	和洋室	40㎡		
	308	和洋室	40㎡		
	309	阿波	和室	12+12畳	
	310		ツイン	22㎡	
	311		ツイン	22㎡	
	312		ツイン	22㎡	
	313		ツイン	22㎡	
	314		ツイン	22㎡	
	315		ツイン	22㎡	
	316		ツイン	22㎡	
	317		ツイン	22㎡	
	318		ツイン	22㎡	
	319		トリプル	52㎡	
	320		和室	12.5畳	
	321		和室	12.5畳	
	322		和室	12.5畳	
4階	401	(禁煙ルーム) 和洋室	47㎡		
	402	(禁煙ルーム) 和洋室	40㎡		
	403	(禁煙ルーム) 和洋室	40㎡		
	404	(禁煙ルーム) 和洋室	40㎡		
	405	(禁煙ルーム) 和洋室	47㎡		
	406	(禁煙ルーム) 和洋室	40㎡		
	407	(禁煙ルーム) 和洋室	40㎡		
	408	(禁煙ルーム) 和洋室	40㎡		
	409	讃岐 (禁煙ルーム)	和室	12+12畳	
	410		和室	12.5畳	
	411		和室	12.5畳	
	412		和室	12.5畳	
	413		和室	12.5畳	
	414		和室	12.5畳	
	415		和室	12.5畳	
	416		和室	12.5畳	
	417		和室	12.5畳	
	418		和室	12.5畳	
	419		和室	12.5畳	
	420		和室	12.5畳	
	421		和室	12.5畳	

ご連絡事項

	部屋名	タイプ	広さ	お名前	
5階	501	(禁煙ルーム) 和洋室	47㎡		
	502	(禁煙ルーム) 和洋室	40㎡		
	503	(禁煙ルーム) 和洋室	40㎡		
	504	(禁煙ルーム) 和洋室	40㎡		
	505	(禁煙ルーム) 和洋室	47㎡		
	506	(禁煙ルーム) 和洋室	40㎡		
	507	(禁煙ルーム) 和洋室	40㎡		
	508	(禁煙ルーム) 和洋室	40㎡		
	509	土佐 (禁煙ルーム)	和室	12+12畳	
	510	(禁煙ルーム)	和室	12.5畳	
	511	(禁煙ルーム)	和室	12.5畳	
	512	(禁煙ルーム)	和室	12.5畳	
	513	(禁煙ルーム)	和室	12.5畳	
	514	(禁煙ルーム)	和室	12.5畳	
	515	(禁煙ルーム)	和室	12.5畳	
	516	(禁煙ルーム)	和室	12.5畳	
	517	(禁煙ルーム)	和室	12.5畳	
	518	(禁煙ルーム)	和室	12.5畳	
	519	(禁煙ルーム)	和室	12.5畳	
	520	(禁煙ルーム)	和室	12.5畳	
	521	(禁煙ルーム)	和室	12.5畳	
6階	601	(禁煙ルーム) 和洋室	47㎡		
	602	(禁煙ルーム) 和洋室	40㎡		
	603	(禁煙ルーム) 和洋室	40㎡		
	604	(禁煙ルーム) 和洋室	40㎡		
	605	(禁煙ルーム) 和洋室	47㎡		
	606	(禁煙ルーム) 和洋室	40㎡		
	607	(禁煙ルーム) 和洋室	40㎡		
	608	(禁煙ルーム) 和洋室	40㎡		
	609	伊予 (禁煙ルーム)	和室	12+12畳	
	610	菖蒲	特別室	12+6畳	
	611	桔梗	特別室	12+6畳	
	612	撫子	特別室	12+6畳	
	613	紅葉	特別室	12+6畳	
	614	菊	特別室	12.5+6畳	
	615	椿	特別室	12.5+6畳	
	616	桜	特別室	12.5+6畳	
7階	710		和室	12.5畳	
	711		和室	12.5畳	
	712		和室	12.5畳	
	713		和室	12.5畳	
	714		和室	12.5畳	
	715		和室	12.5畳	
	716		和室	12.5畳	
	717		和室	12.5畳	
	718		和室	12.5畳	
	719		和室	12.5畳	
720		和室	12.5畳		
721		和室	12.5畳		

※ご到着時刻、ご予約人数の変更がございましたらお早めにご連絡ください。減員の際は、返室をお願いすることがございます。